


Cuadro de Superficies	Útiles (m ²)	Construidas (m ²)
Planta Baja	55.33	75.26
Planta Baja Cuarto Caldera y Lavadora	6.79	10.23
Planta Primera	37.83	54.97
Superficie construida total		140.46
Superficie solar		115.00
Ocupación máxima 80% (92.00m ²)		85.49
Edificabilidad máxima (184.00m ² /m ²)		140.46

Opción 3. Planta Baja. Distribución y Cotas E: 1/75
 Proyecto de Vivienda Unifamiliar Entre Medianeras
 Propiedad: Oscar Najera-Aleson - Lozoyuela 28752 (Madrid)

www.ararquitectura.com
 info@ararquitectura.com - 637534113
 Arquitecto: Alejandro Ramírez Fernández



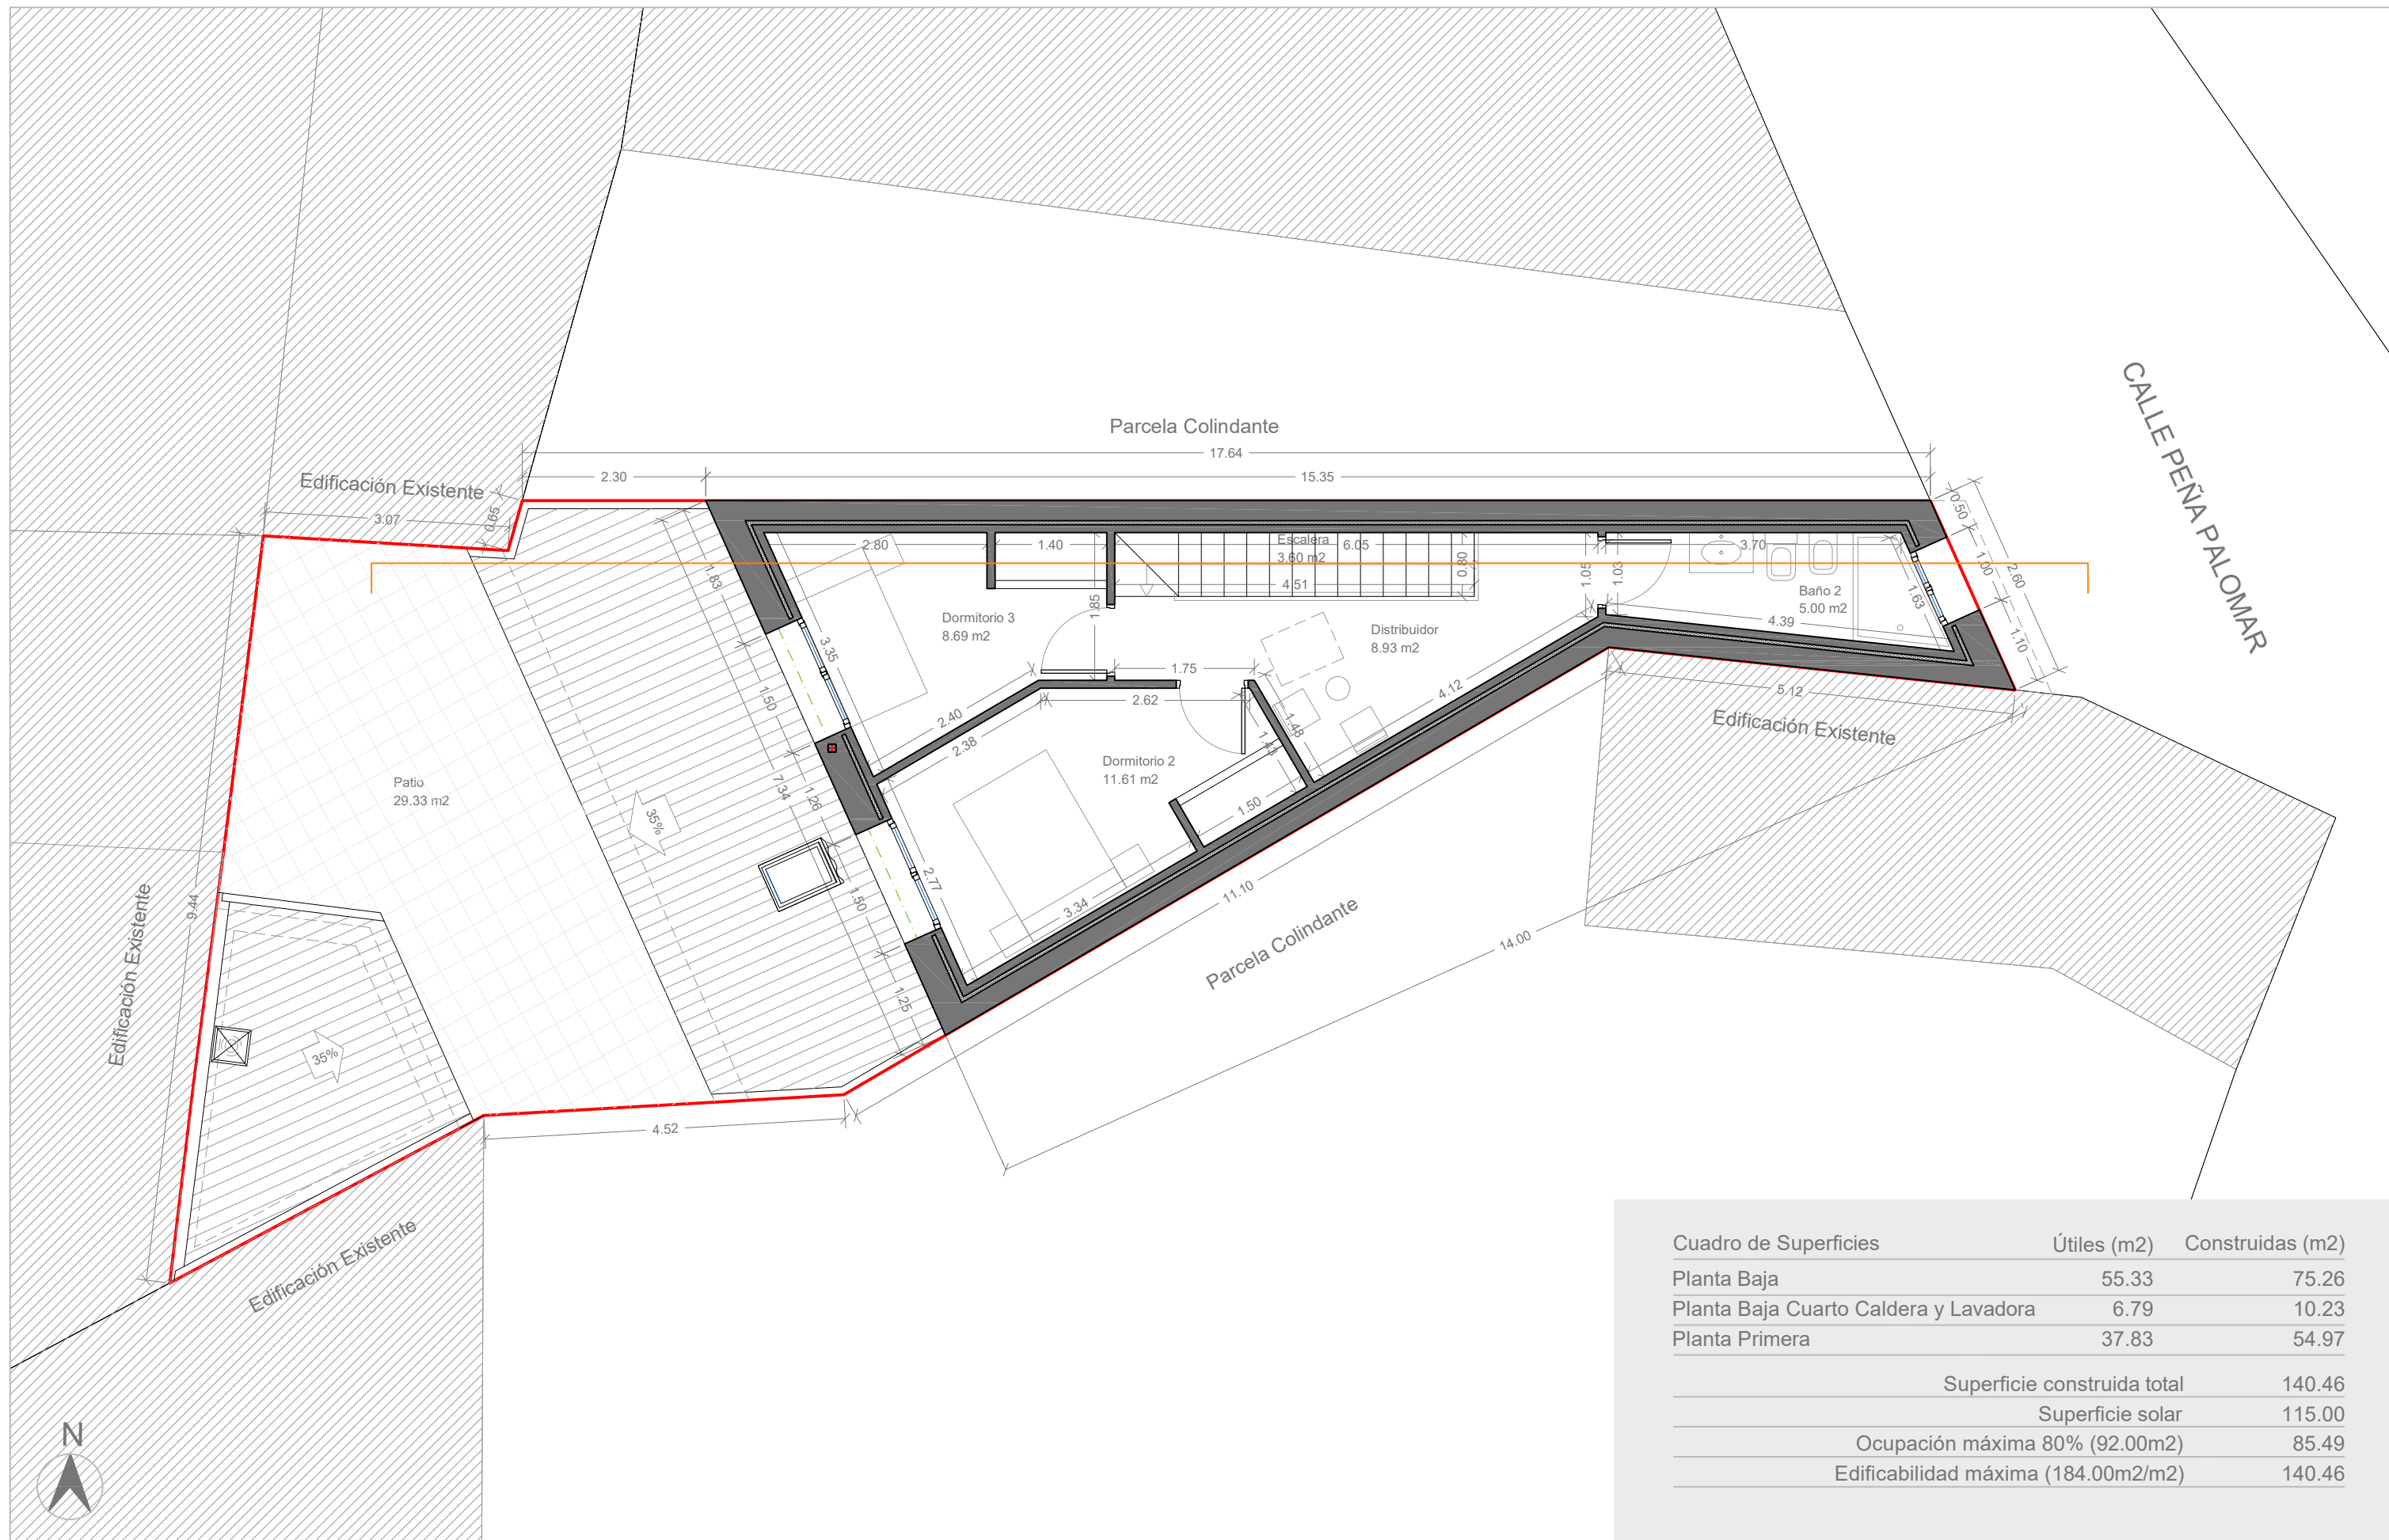

Cuadro de Superficies	Útiles (m ²)	Construidas (m ²)
Planta Baja	55.33	75.26
Planta Baja Cuarto Caldera y Lavadora	6.79	10.23
Planta Primera	37.83	54.97
Superficie construida total		140.46
Superficie solar		115.00
Ocupación máxima 80% (92.00m ²)		85.49
Edificabilidad máxima (184.00m ² /m ²)		140.46

Opción 3. Planta Primera. Distribución y Cotas E: 1/75
 Proyecto de Vivienda Unifamiliar Entre Medianeras
 Propiedad: Oscar Najera-Aleson - Lozoyuela 28752 (Madrid)

www.arfarquitectura.com
 info@arfarquitectura.com - 637534113
 Arquitecto: Alejandro Ramírez Fernández






Cuadro de Superficies	Útiles (m ²)	Construidas (m ²)
Planta Baja	55.33	75.26
Planta Baja Cuarto Caldera y Lavadora	6.79	10.23
Planta Primera	37.83	54.97
Superficie construida total		140.46
Superficie solar		115.00
Ocupación máxima 80% (92.00m ²)		85.49
Edificabilidad máxima (184.00m ² /m ²)		140.46

Opción 3. Planta Cubierta. Distribución y Cotas E: 1/75
 Proyecto de Vivienda Unifamiliar Entre Medianeras
 Propiedad: Oscar Najera-Aleson - Lozoyuela 28752 (Madrid)

www.arfarquitectura.com
 info@arfarquitectura.com - 637534113
 Arquitecto: Alejandro Ramírez Fernández



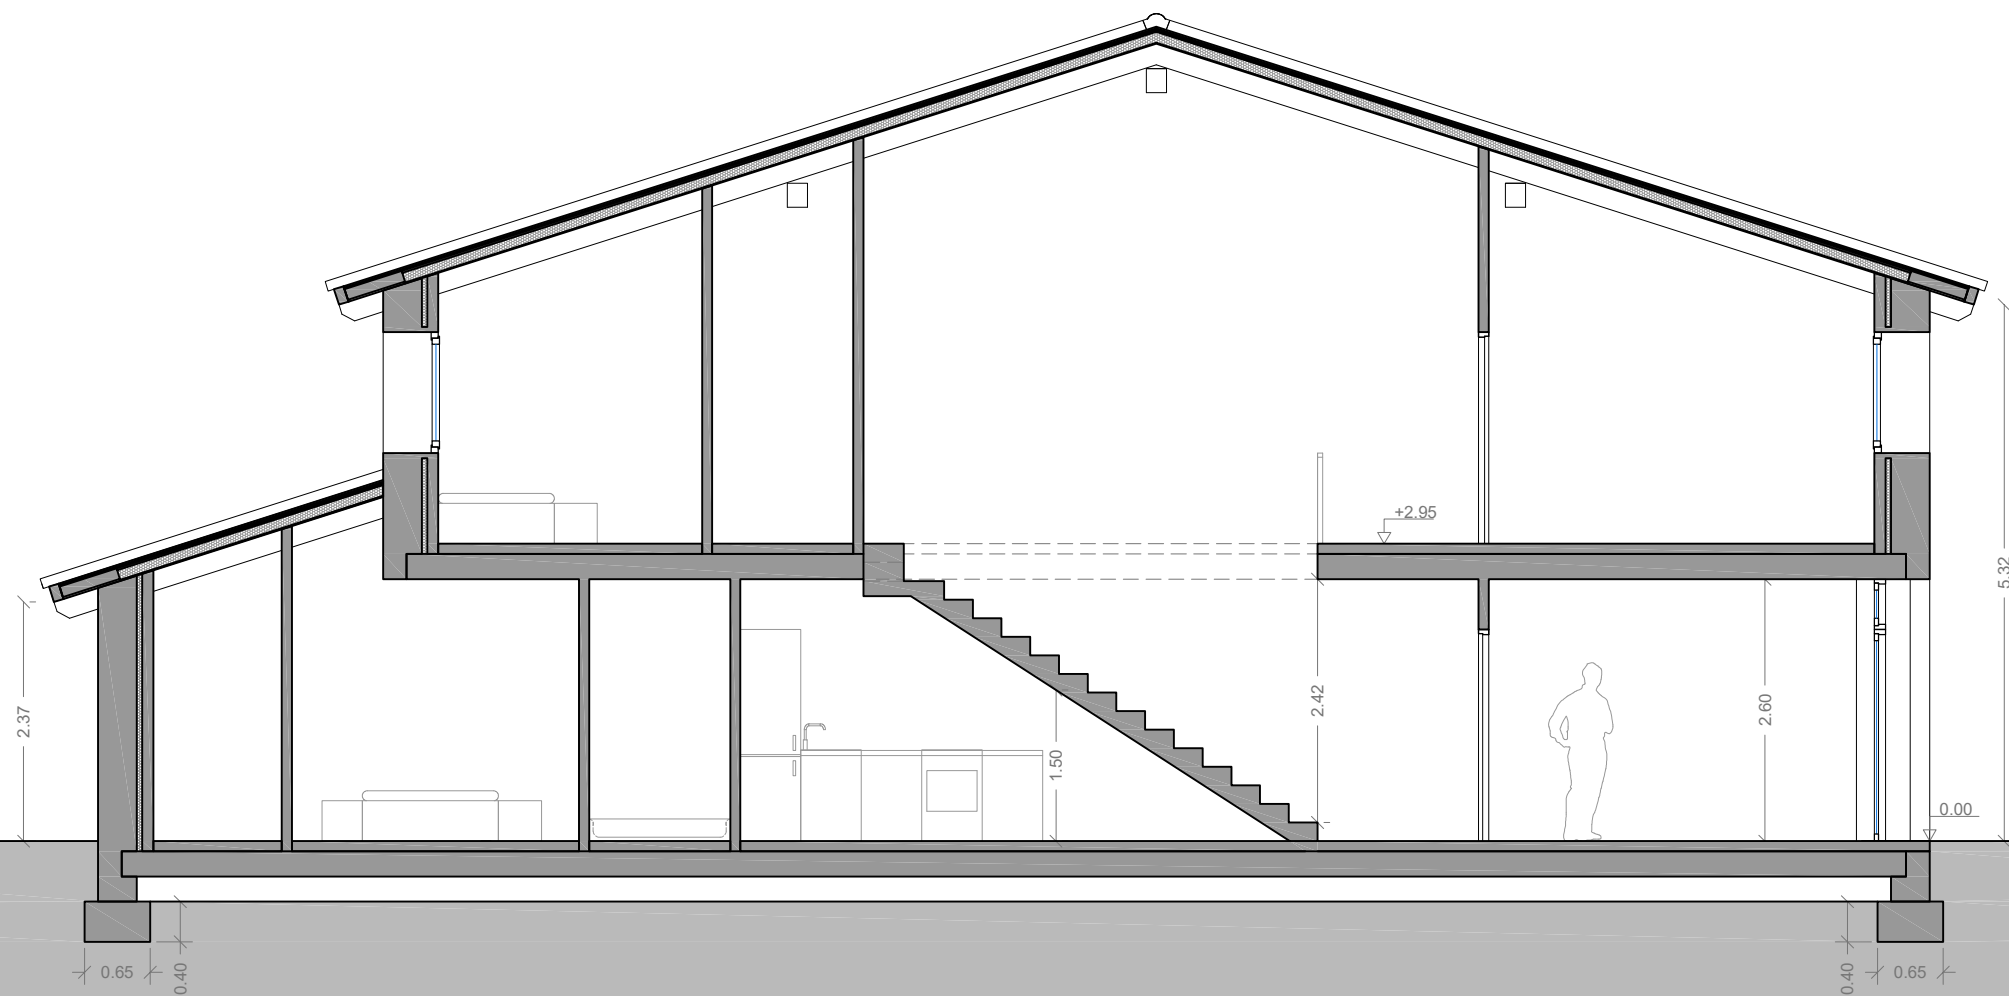

Opción 3. Sección Longitudinal E: 1/75

Proyecto de Vivienda Unifamiliar Entre Medianeras

Propiedad: Oscar Najera-Aleson - Lozoyuela 28752 (Madrid)


www.arfarquitectura.com

info@arfarquitectura.com - 637534113

Arquitecto: Alejandro Ramírez Fernández



ARF
ARQ

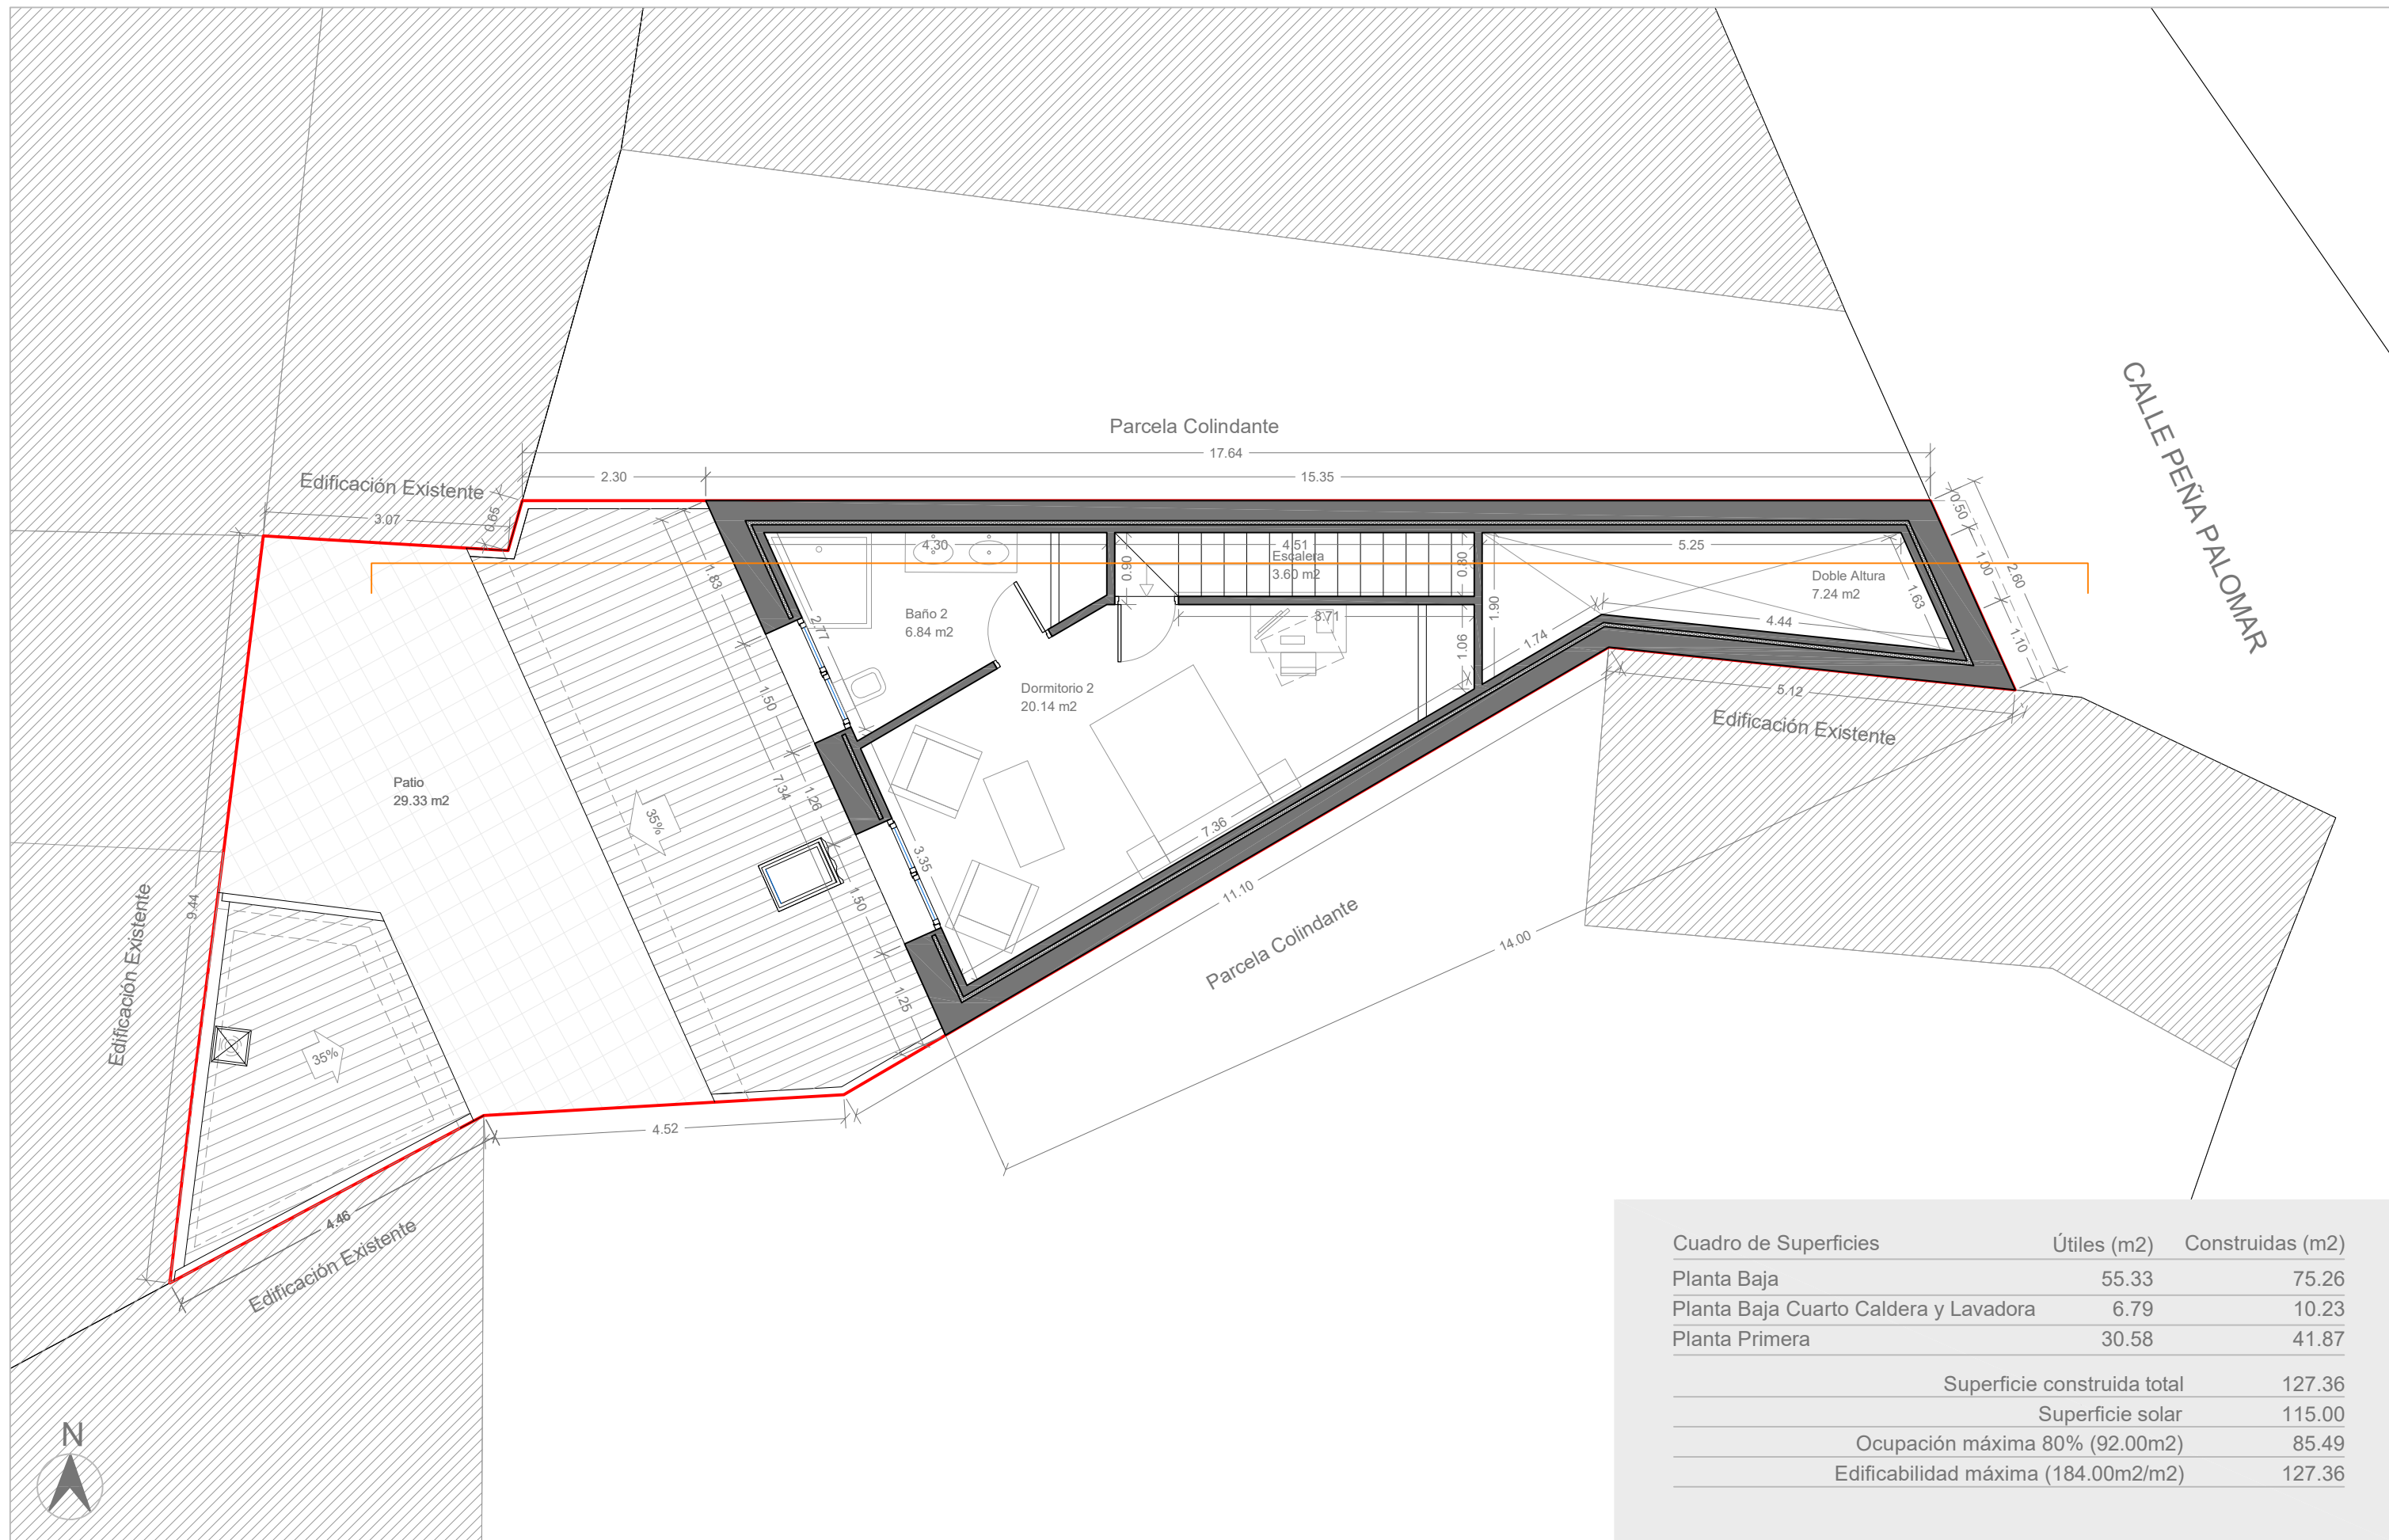

Cuadro de Superficies	Útiles (m2)	Construidas (m2)
Planta Baja	55.33	75.26
Planta Baja Cuarto Caldera y Lavadora	6.79	10.23
Planta Primera	30.58	41.87
Superficie construida total		127.36
Superficie solar		115.00
Ocupación máxima 80% (92.00m2)		85.49
Edificabilidad máxima (184.00m2/m2)		127.36

Opción 5. 1 Dormitorio + Baño. Planta Primera. Distribución y Cotas E: 1/75

Proyecto de Vivienda Unifamiliar Entre Medianeras
 Propiedad: Oscar Najera-Aleson - Lozoyuela 28752 (Madrid)

www.arfarquitectura.com
 info@arfarquitectura.com - 637534113
 Arquitecto: Alejandro Ramírez Fernández

