



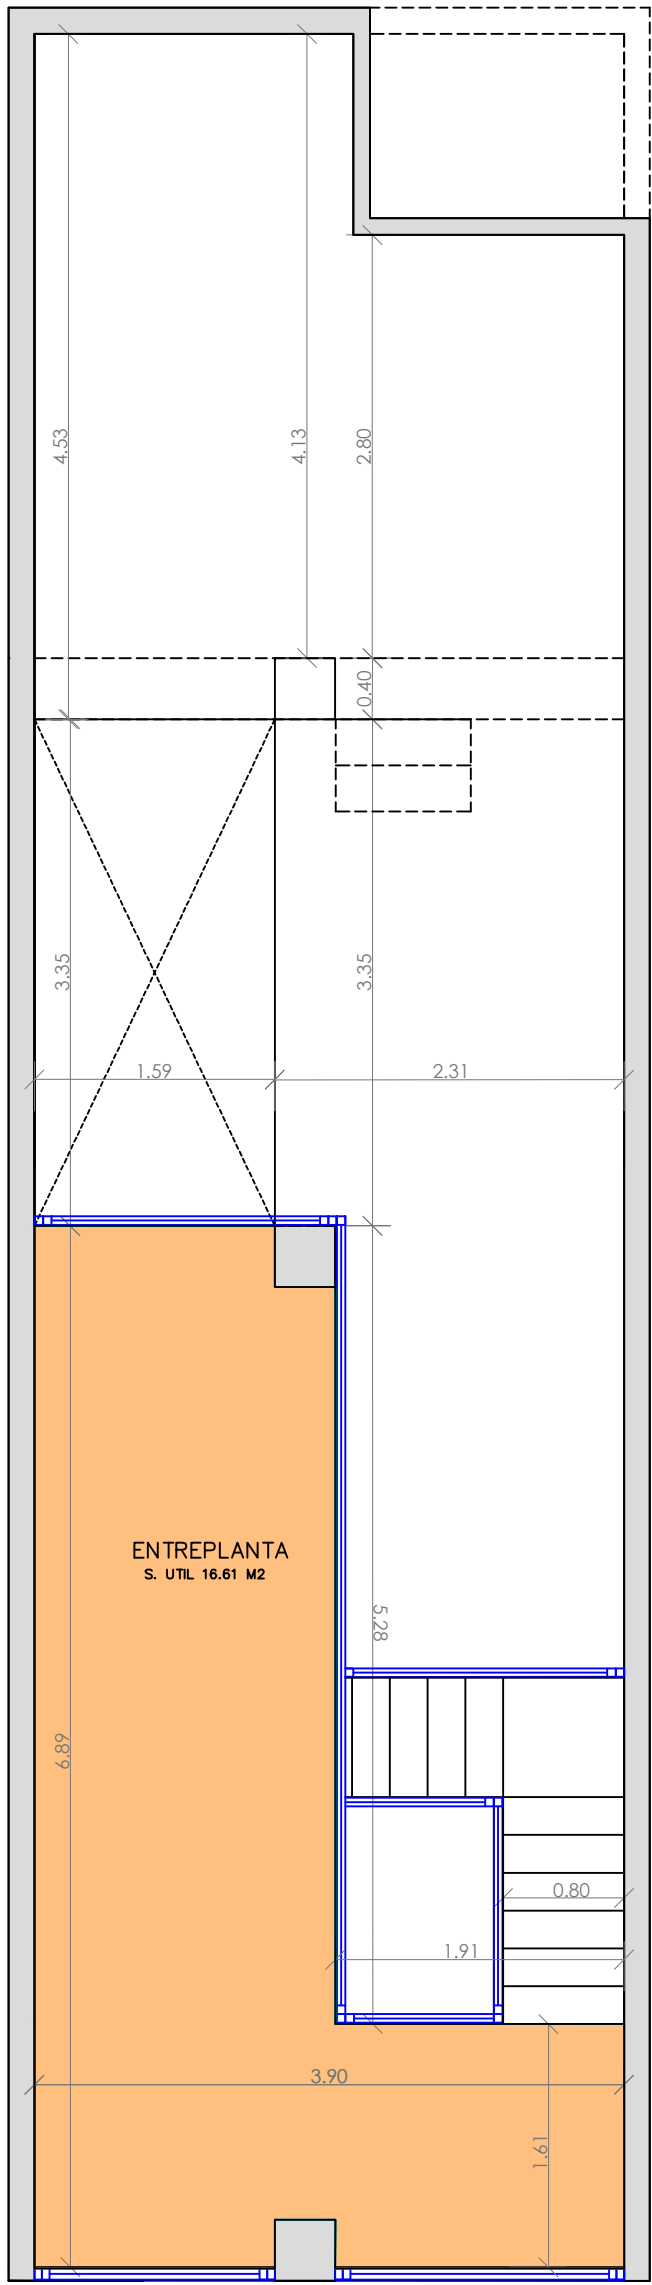

ENTREPLANTA

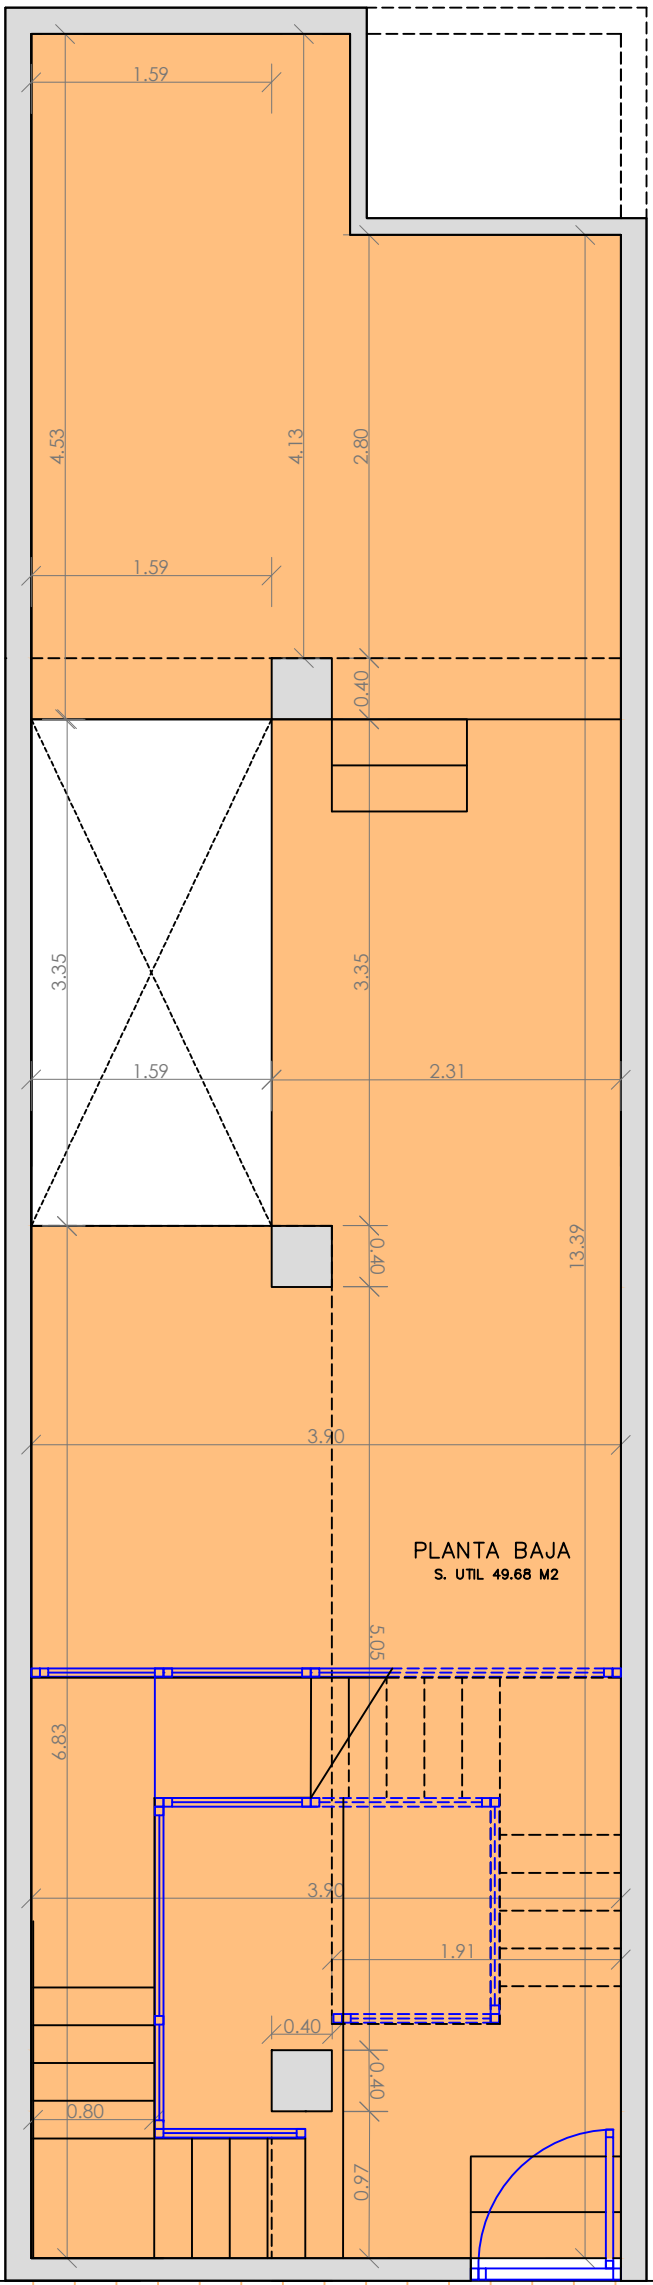


ACCESO

PLANTA CALLE

C/. RIVERA DE CURTIDORES 26 LOCAL 8 – MADRID.

PLANTA CALLE Y ENTREPLANTA
TOTAL SUPERFICIE UTIL DEL LOCAL 66,29 M2

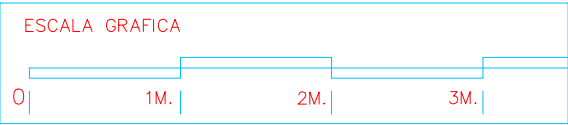

LOCAL COMERCIAL CALLE RIVERA DE CURTIDORES 26 ,LOCAL 8 – MADRID
ANTIGUEDADES AGS

ARQUITECTOS : FRANCISCO LOPEZ CUESTA Y RAFAEL FERNANDEZ DE CAPEL

ESTADO INICIAL	
Número de plano	02
Fecha	26 JUNIO 2025
Escala	1/50 Formato DIN A3

ESTADO INICIAL
PLANTA CALLE
SUELOS
SUPERFICIES UTILES