



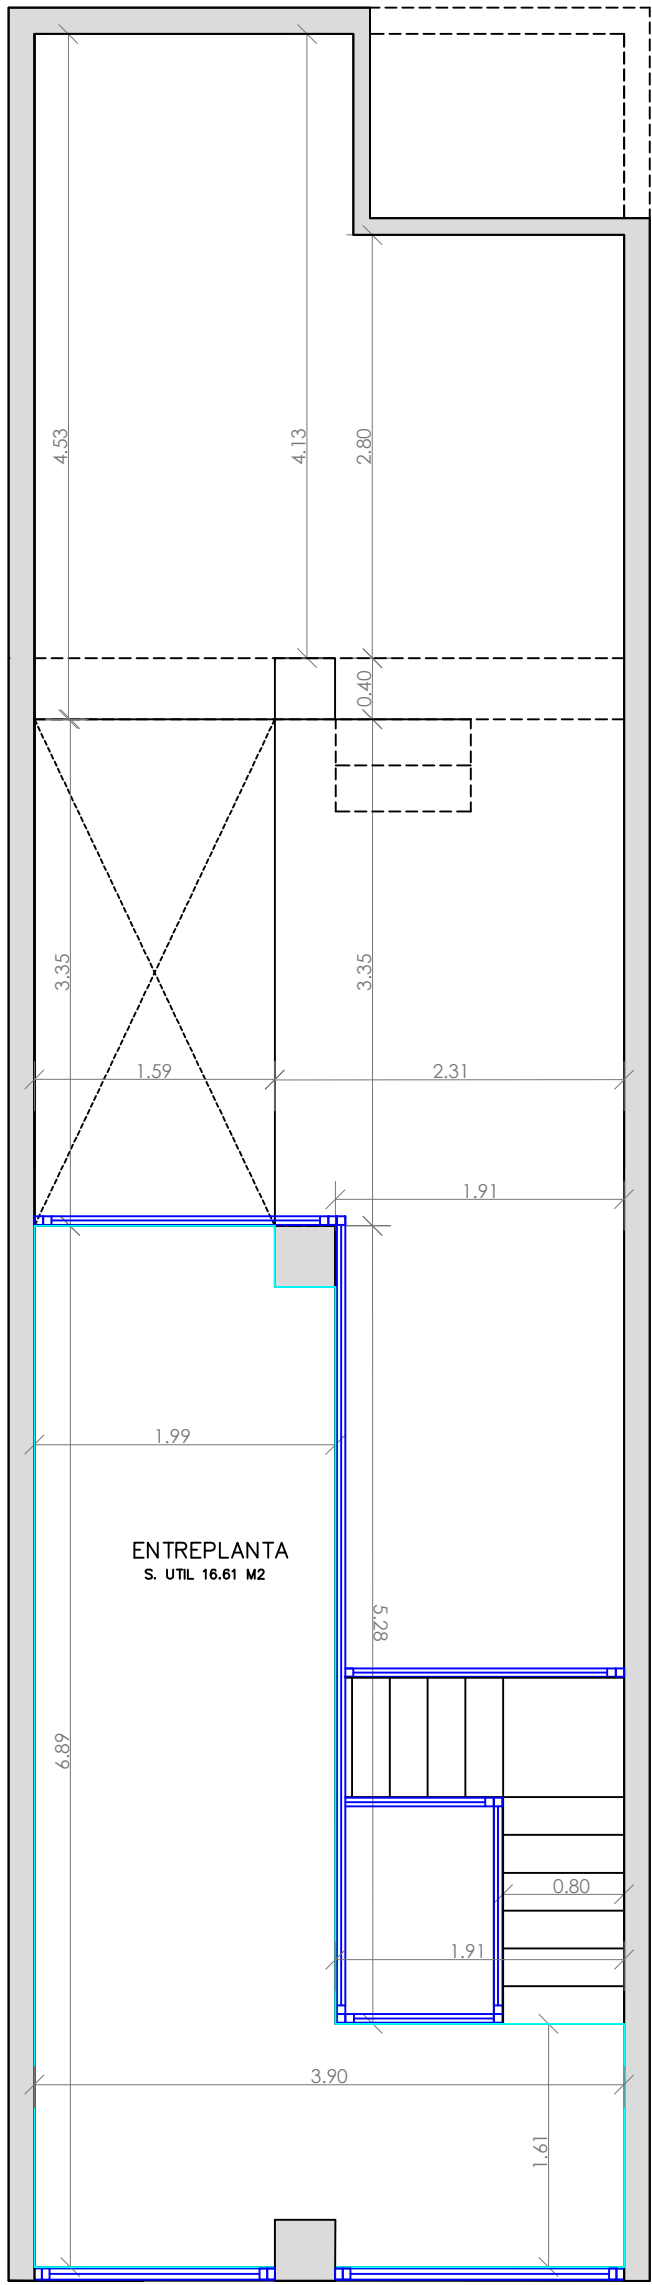

ENTREPLANTA

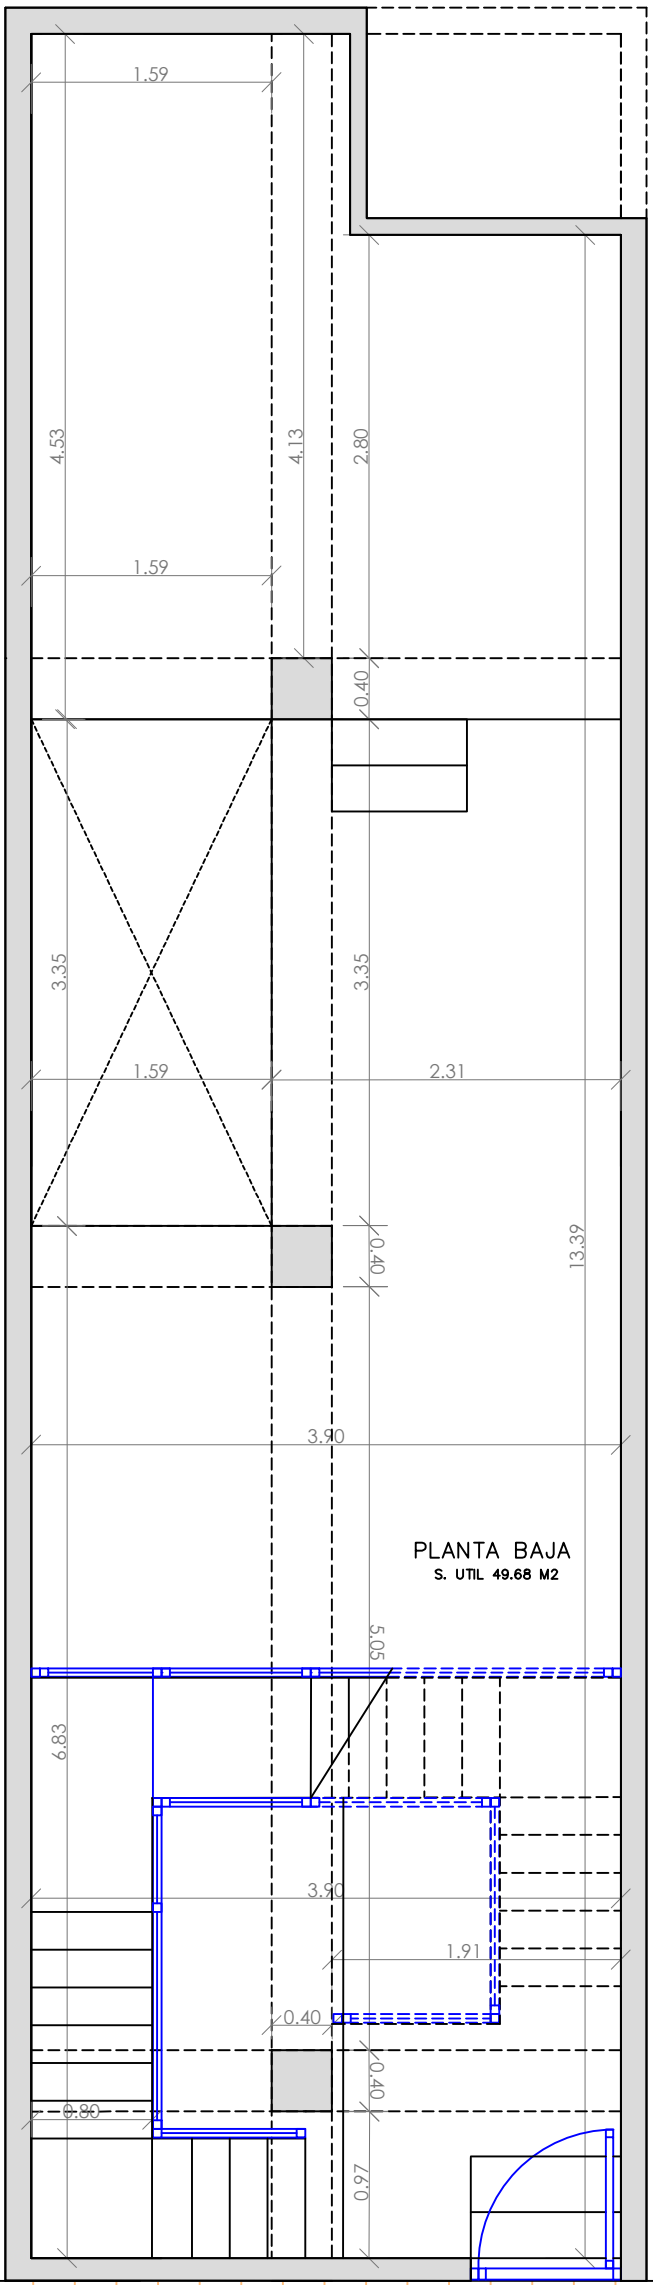


PLANTA BAJA

PLANTA CALLE

C/. RIVERA DE CURTIDORES 26 LOCAL 8 – MADRID.

PLANTA CALLE Y ENTREPLANTA  
TOTAL SUPERFICIE UTIL DEL LOCAL 66,29 M2

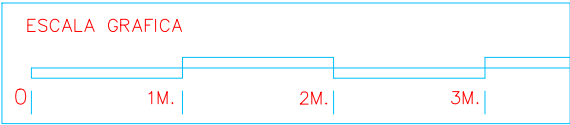

LOCAL COMERCIAL CALLE RIVERA DE CURTIDORES 26 ,LOCAL 8 – MADRID  
ANTIGUEDADES AGS

ARQUITECTOS : FRANCISCO LOPEZ CUESTA Y RAFAEL FERNANDEZ DE CAPEL

|                 |               |
|-----------------|---------------|
| ESTADO INICIAL  |               |
| Número de plano | 01            |
| Fecha           | 26 JUNIO 2025 |
| Escala          | 1/50          |
| Formato         | DIN A3        |

ESTADO INICIAL  
PLANTA CALLE  
ACOTACION  
SUPERFICIES UTILES