


PAREDO PERIMETRAL

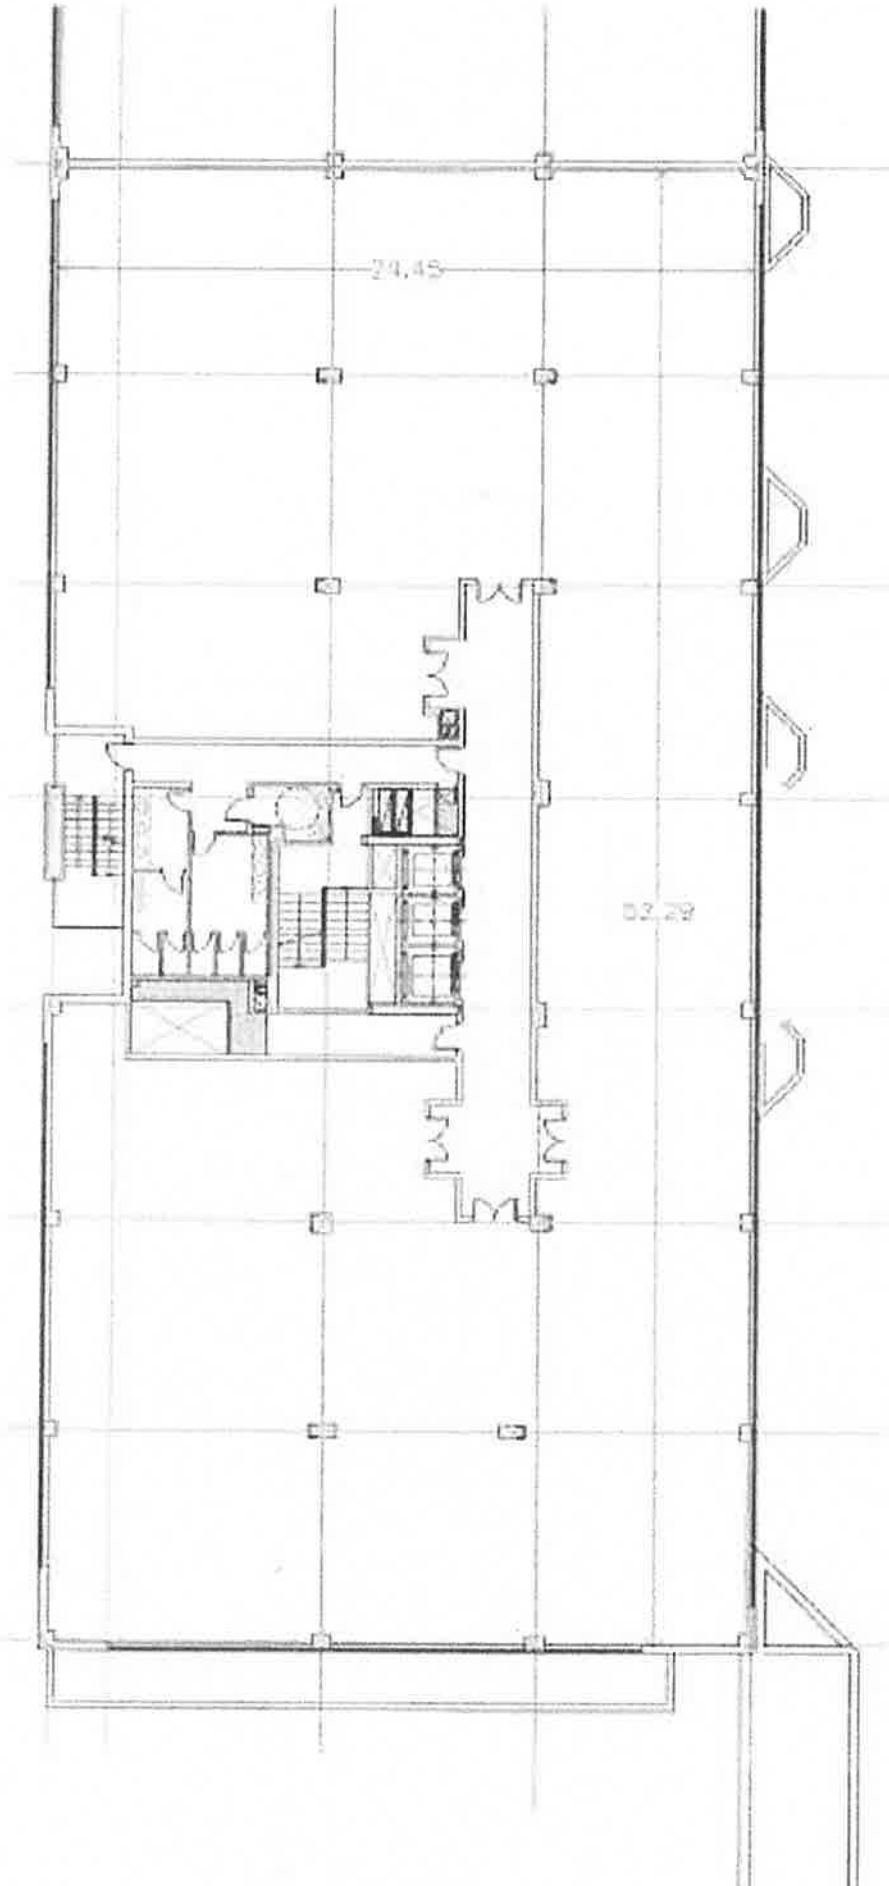

PLANTA SEGUNDA

