


PASEO PEATONAL

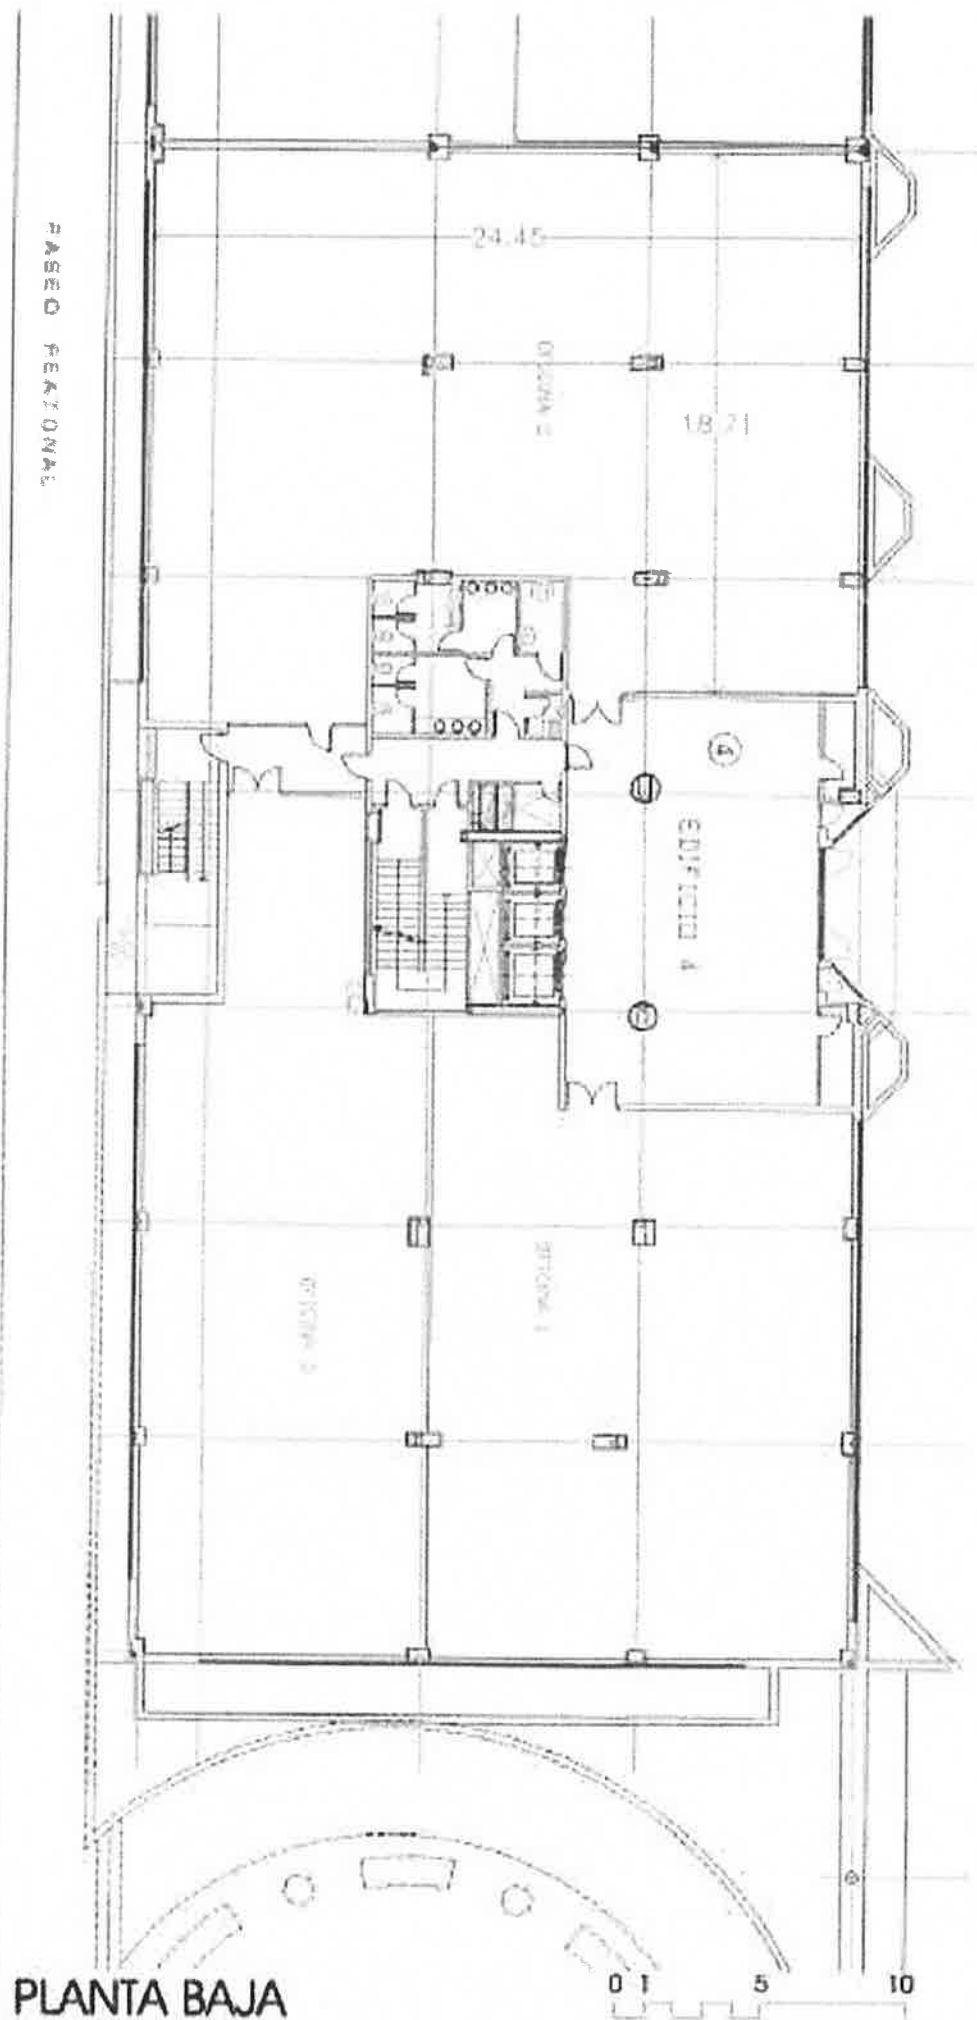

PLANTA BAJA