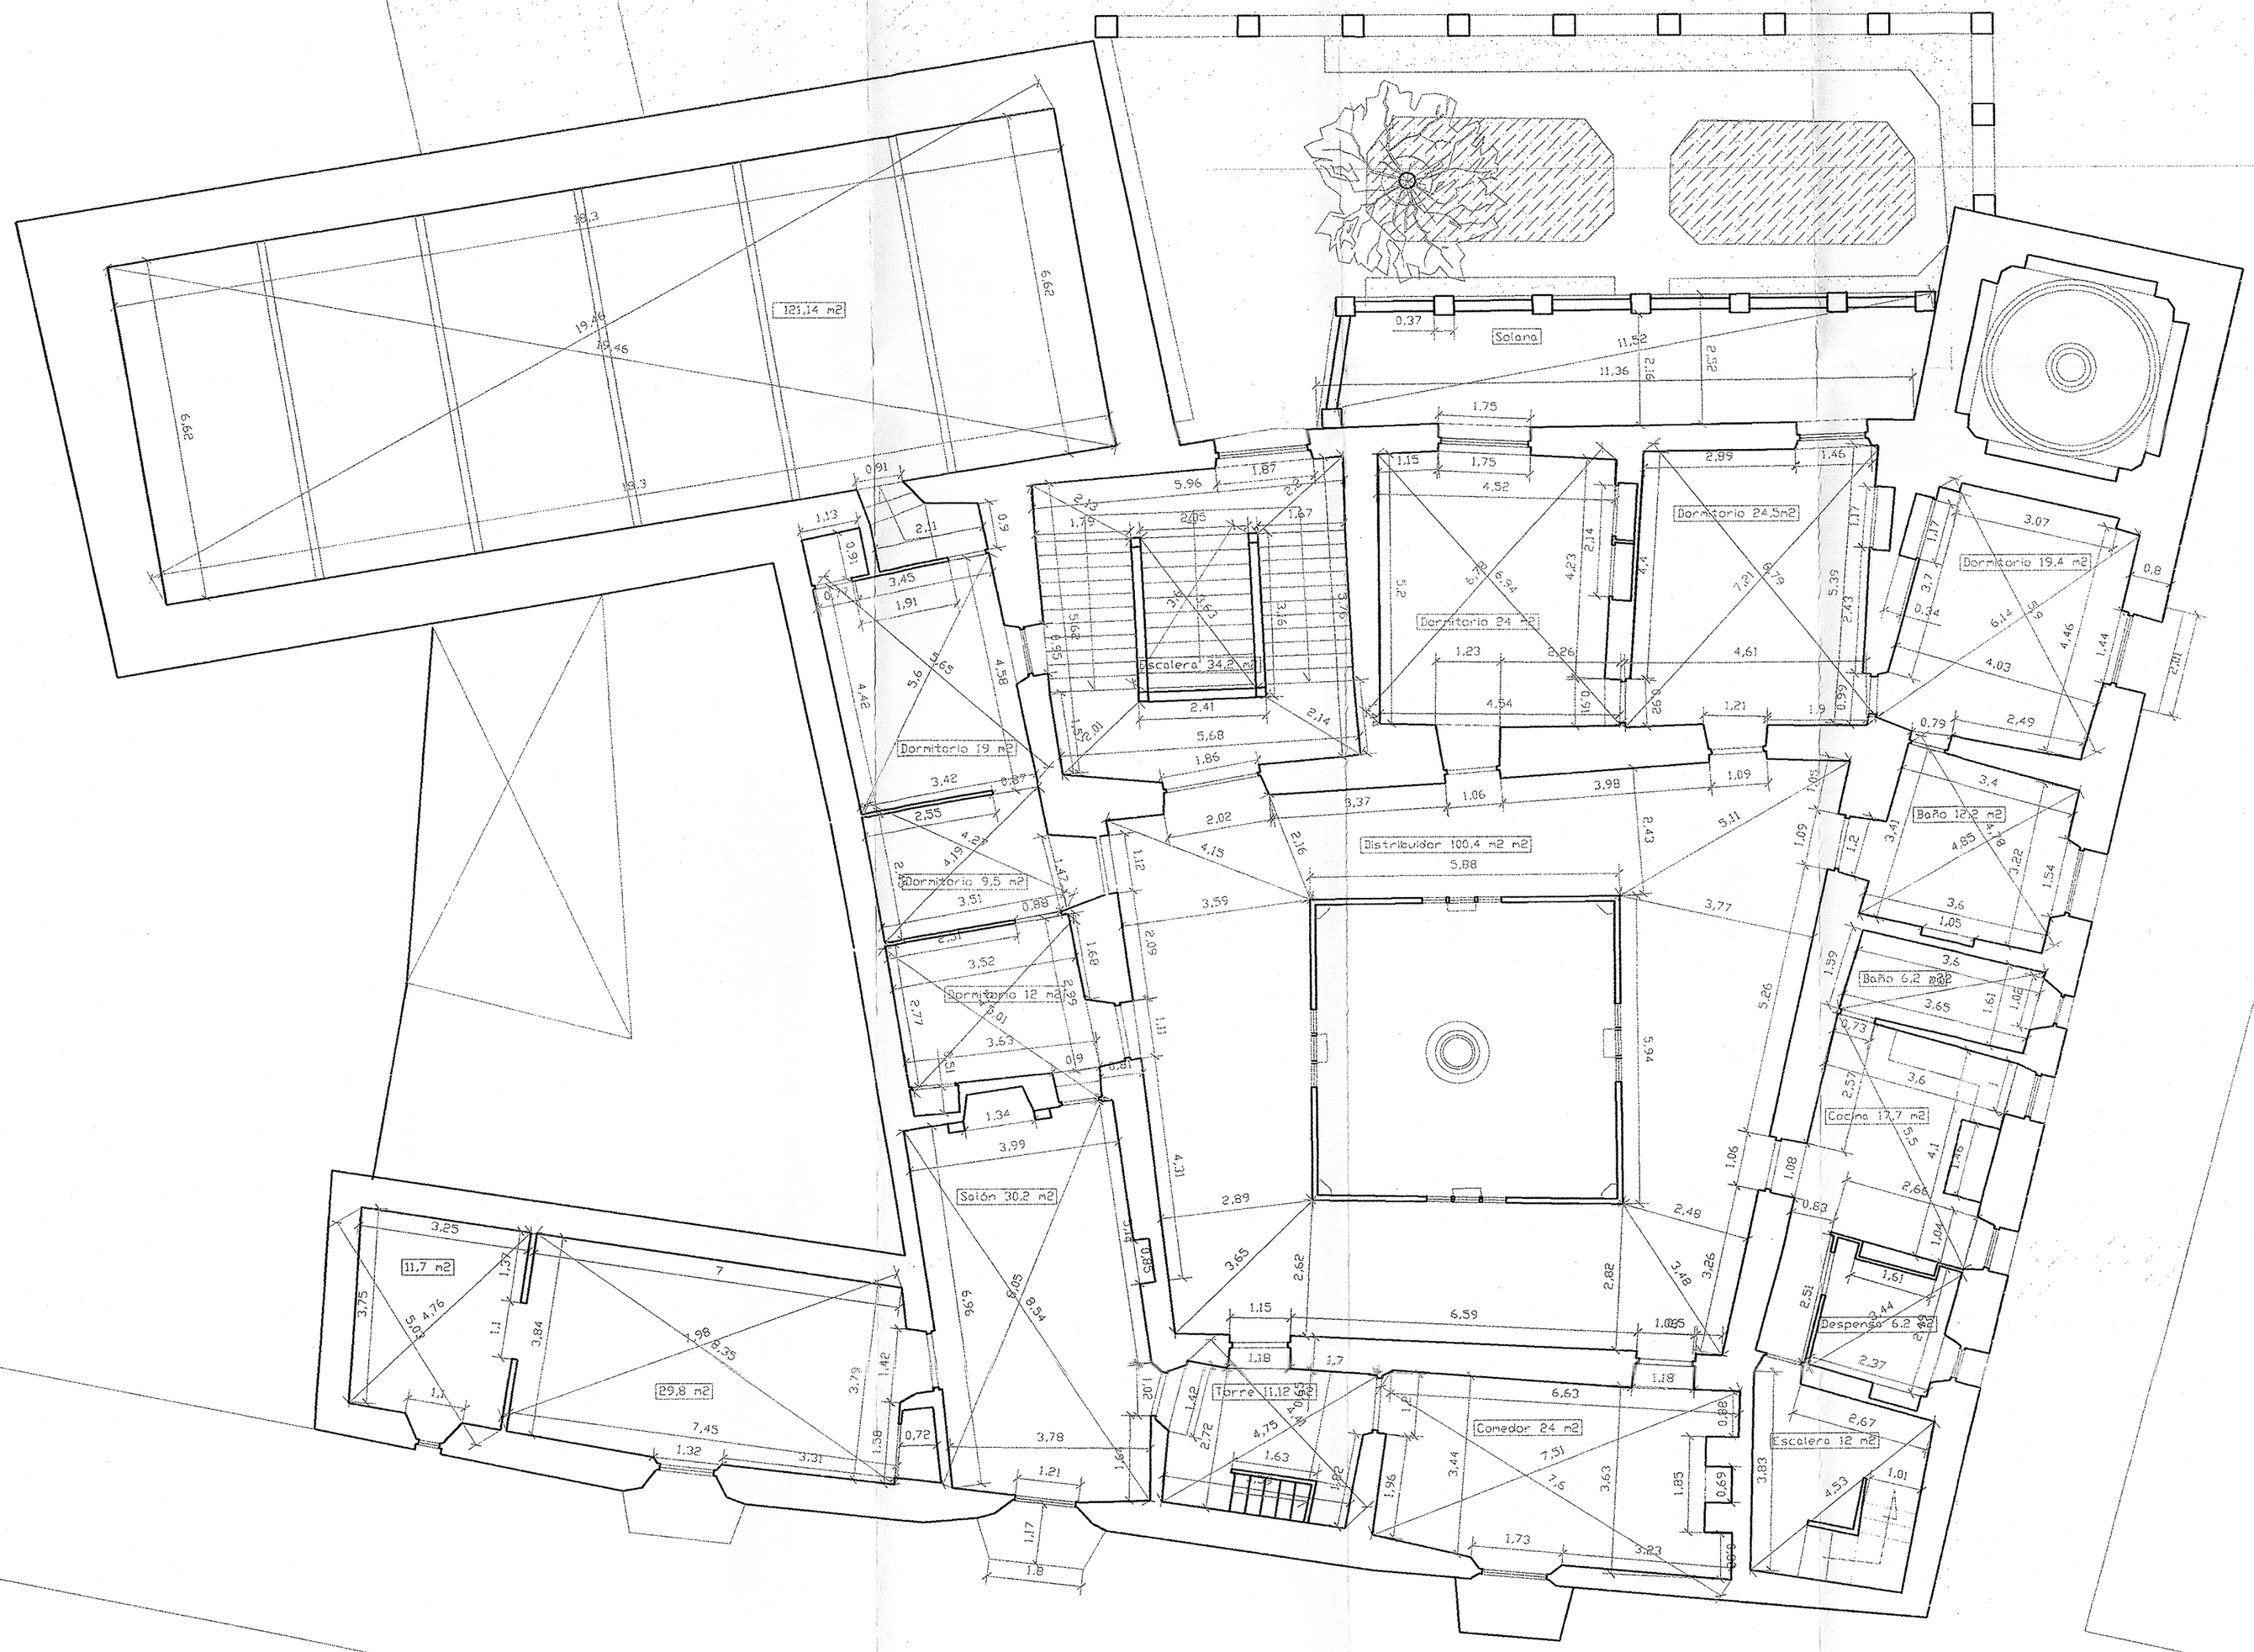

	TITULO, PLANO: DEFINICION PRIMERA PLANTA: COTAS Y SUPERFICIES.	MEDICION Y DELINEACION: ISABEL THOMAS DE CARRANZA DEL POZO MARIA DEL PINO GARRIDO HERNANDO	ESCALA: 1:100
FECHA: ABRIL-2.003	TRABAJO, SITUACION, LOCALIZACION: MEDICION Y LEVANTAMIENTO EN C/ MAYOR Nº STA. CRUZ DE LA ZARZA (TOLEDO)	ENCARGADO POR: D. JOAQUIN DEL POZO PORTILLO	Nº PLANO: 5
REFERENCIA: 0001/03			