





PLANTA DE LOCALIZACION

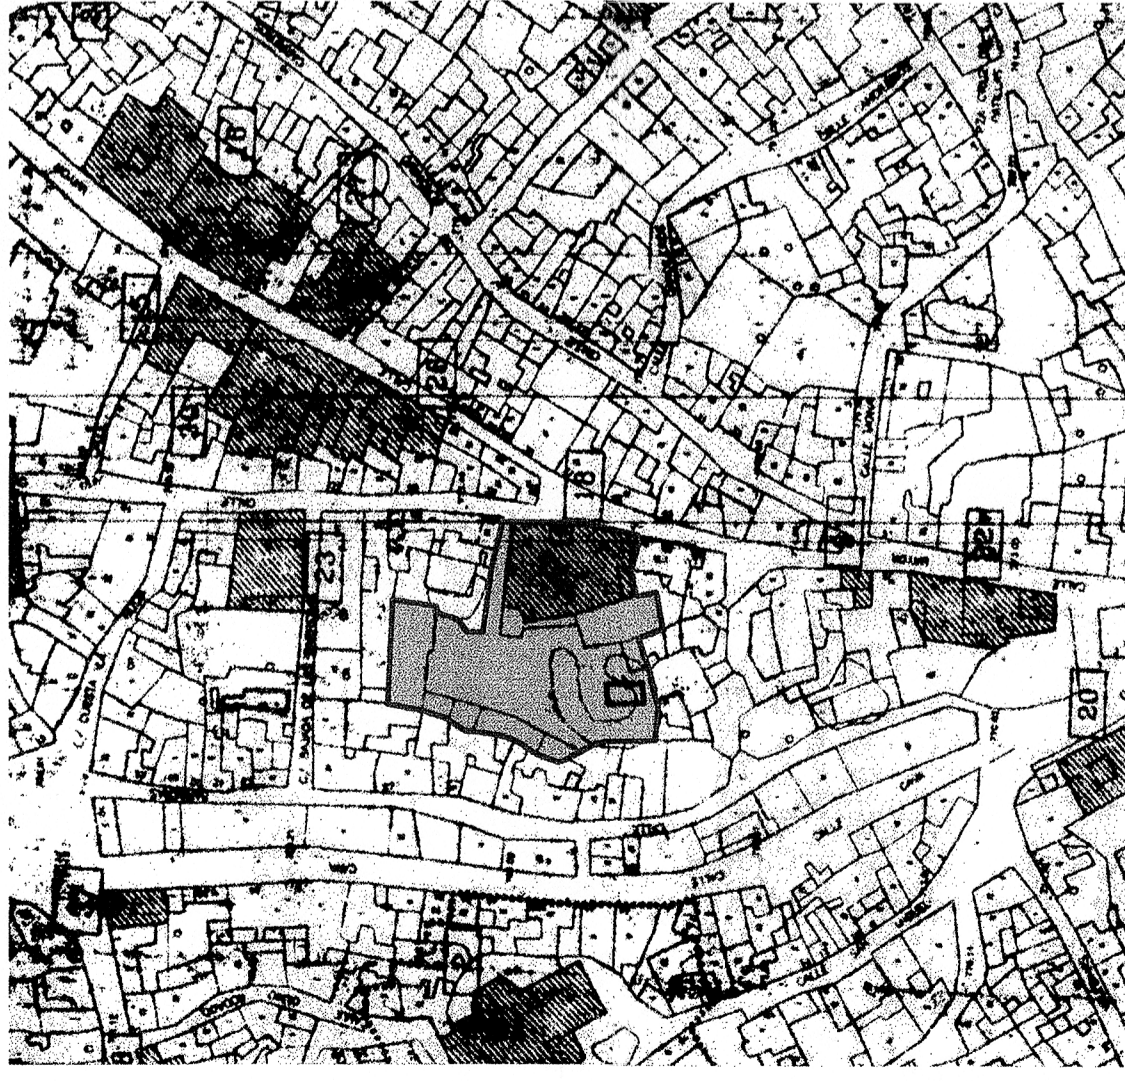

PLANTA DE SITUACION

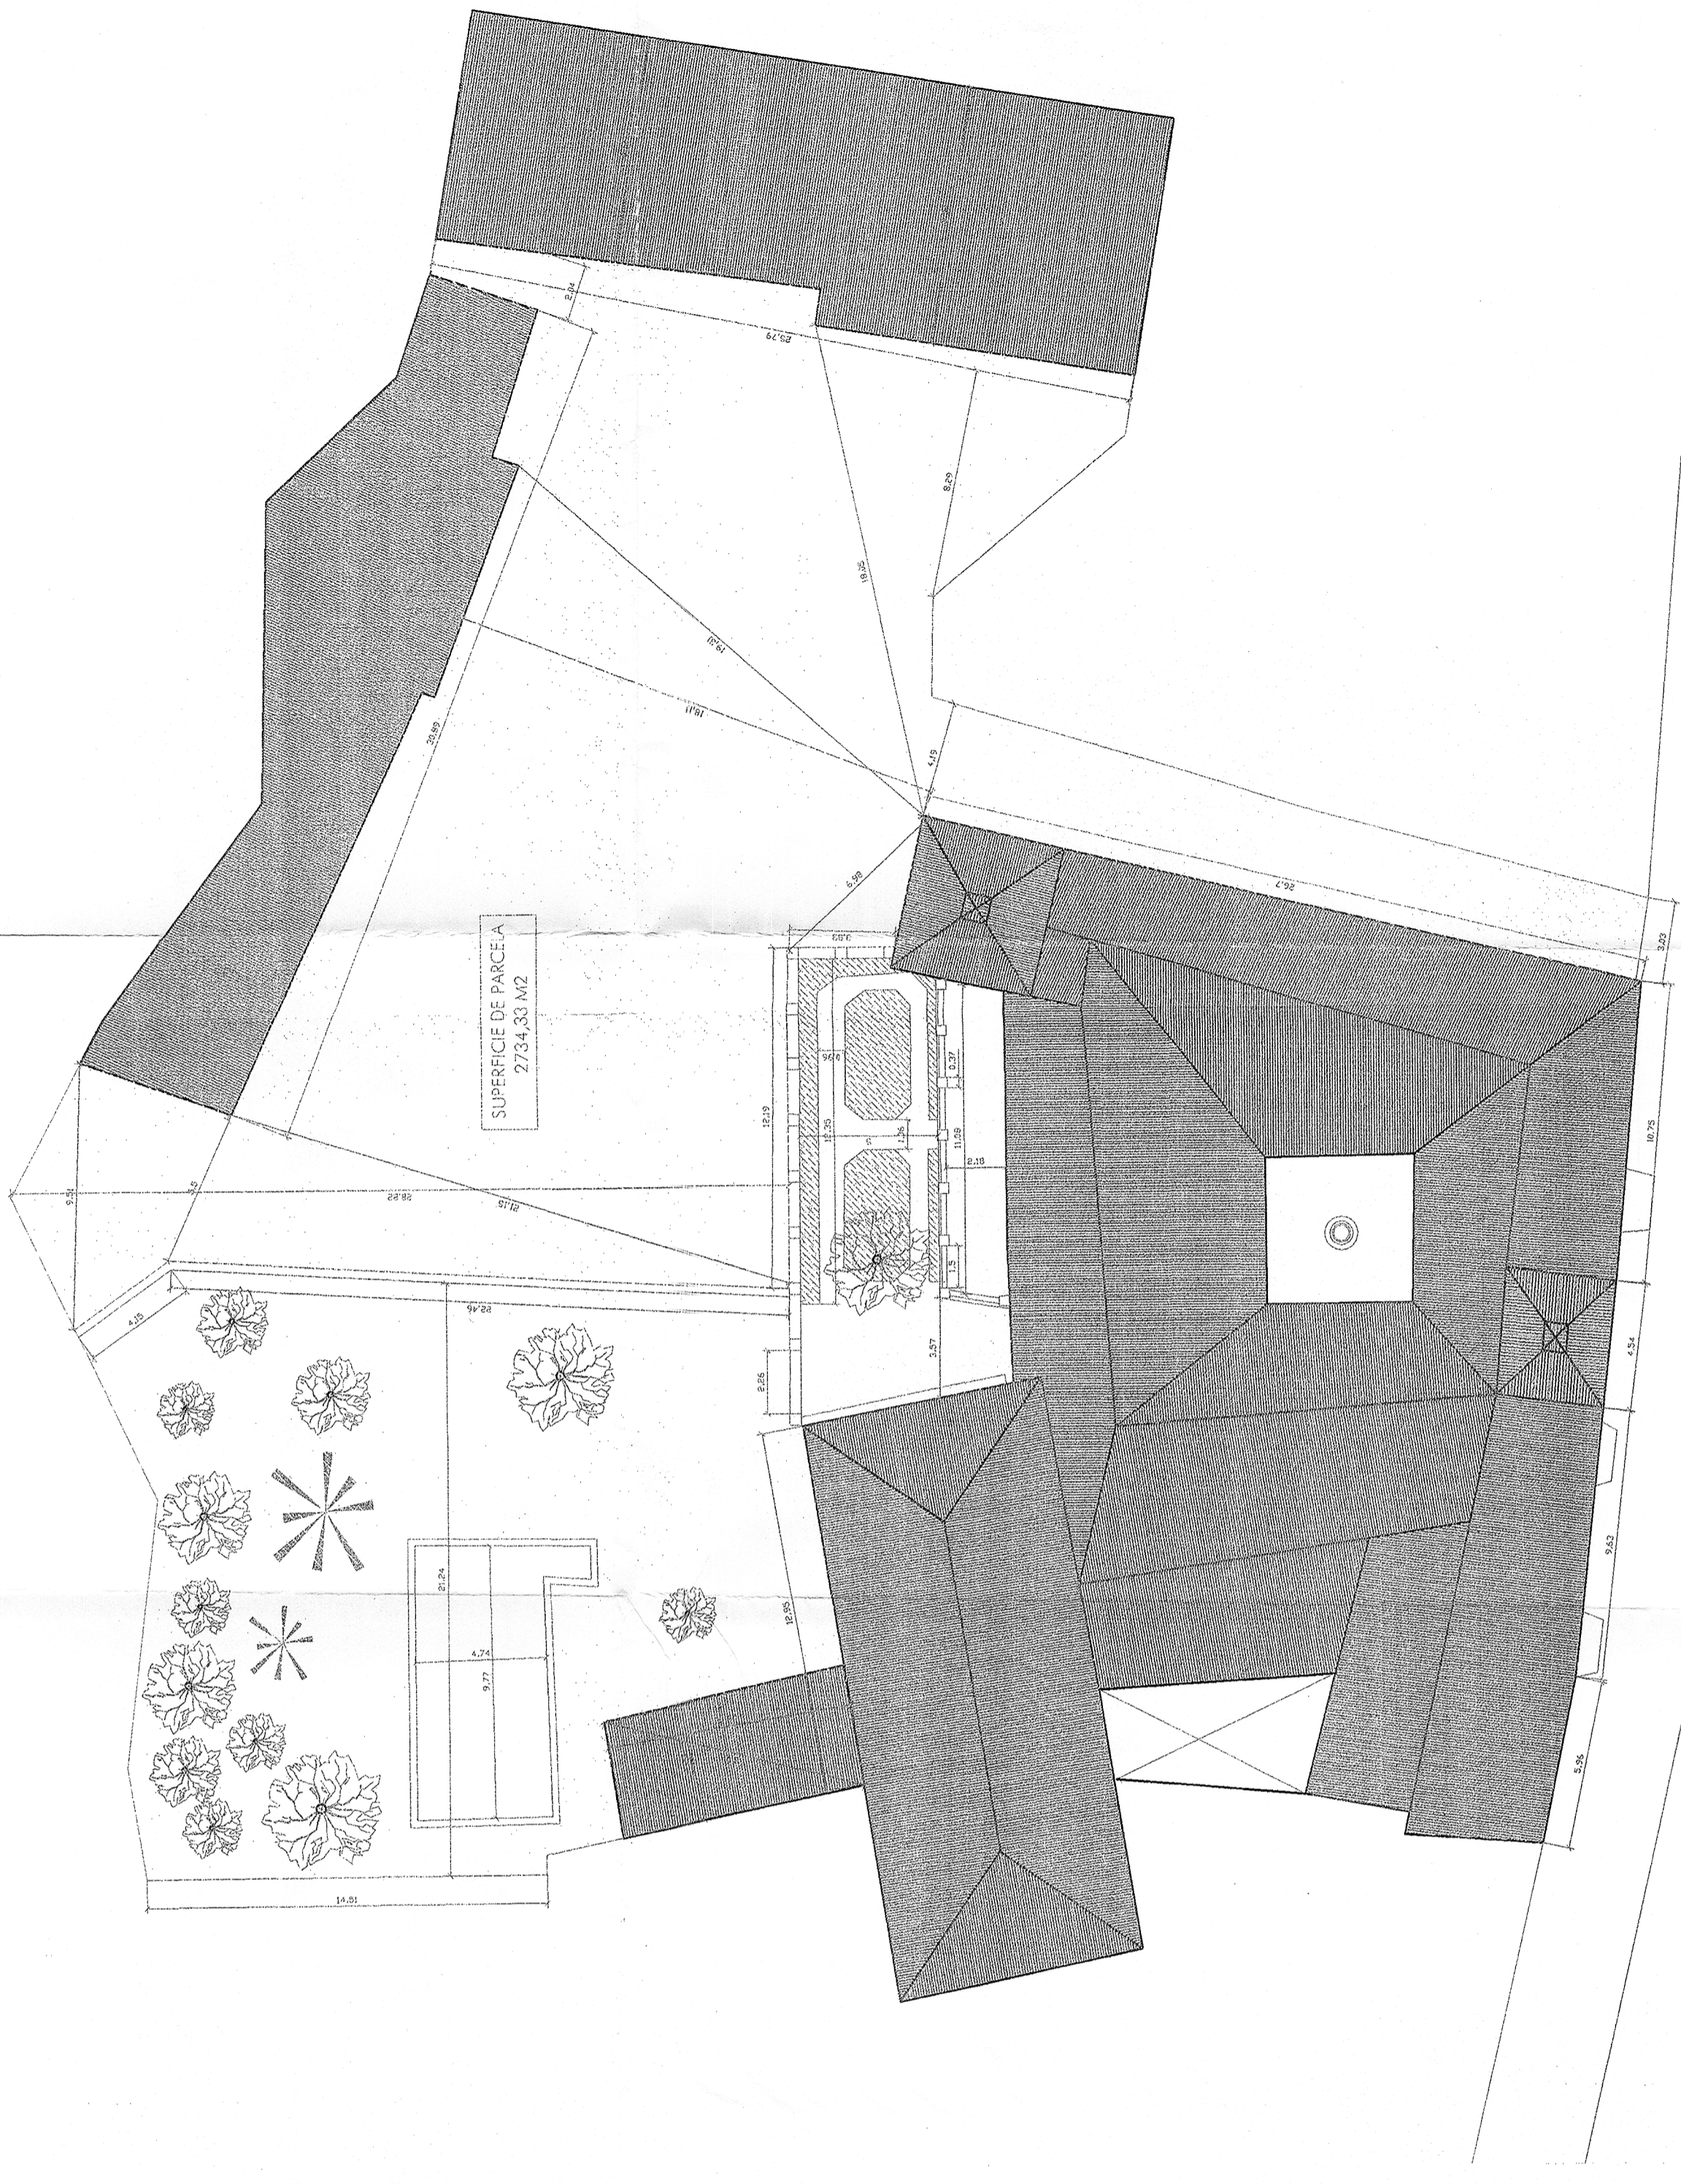

PLANTA DE EMPLAZAMIENTO

ESCALA:		1:200
MEDICION Y LEVANTACION:		ISABEL THOMAS DE CARRANZA DEL POZO MARIA DEL PINO GARRIDO HERNANDEZ
TITULO, PLANO:		N.º PLANO: 1
LOCALIZACION, SITUACION Y EMPLAZAMIENTO:		ENCARGADO: POS:
MEDICION Y LEVANTAMIENTO EN C/ MAYOR N.º STA. CRUZ DE LA ZARZA (TOLEDO):		D. JOAQUIN DEL POZO PORTILLO
FECHA:	ABRIL-2003	0001/03